
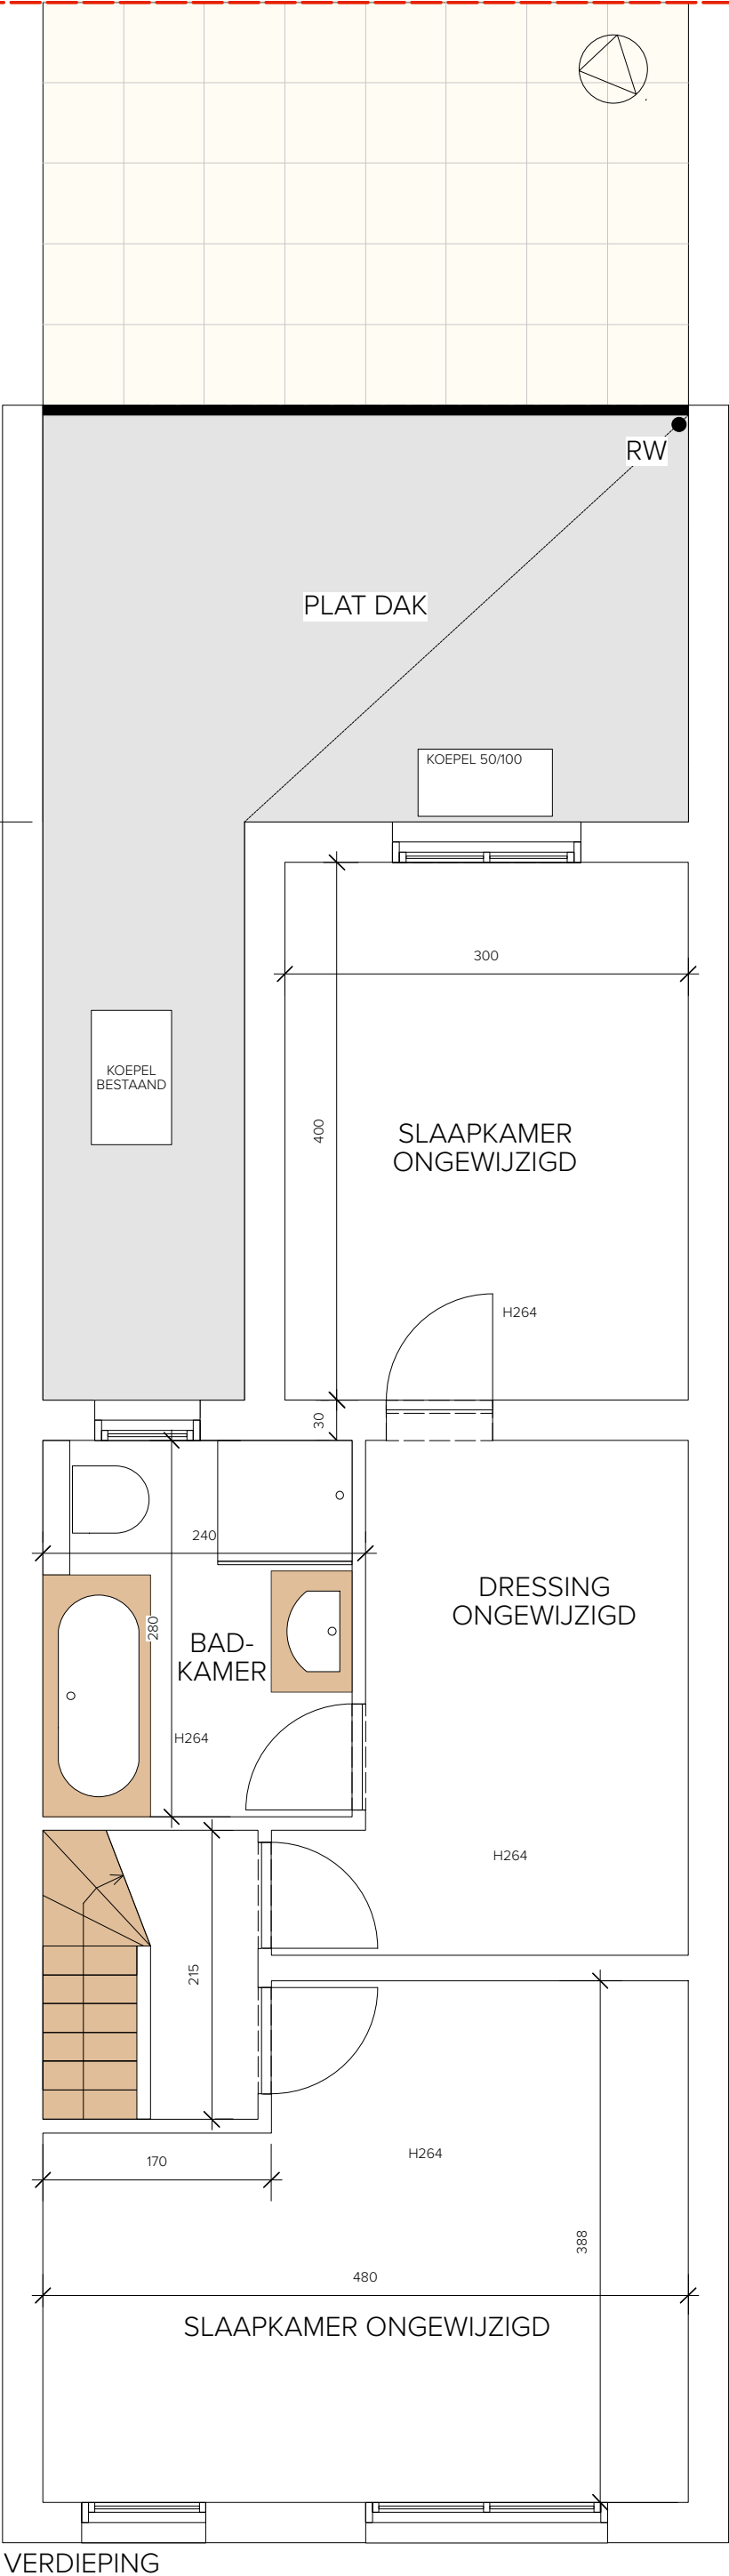


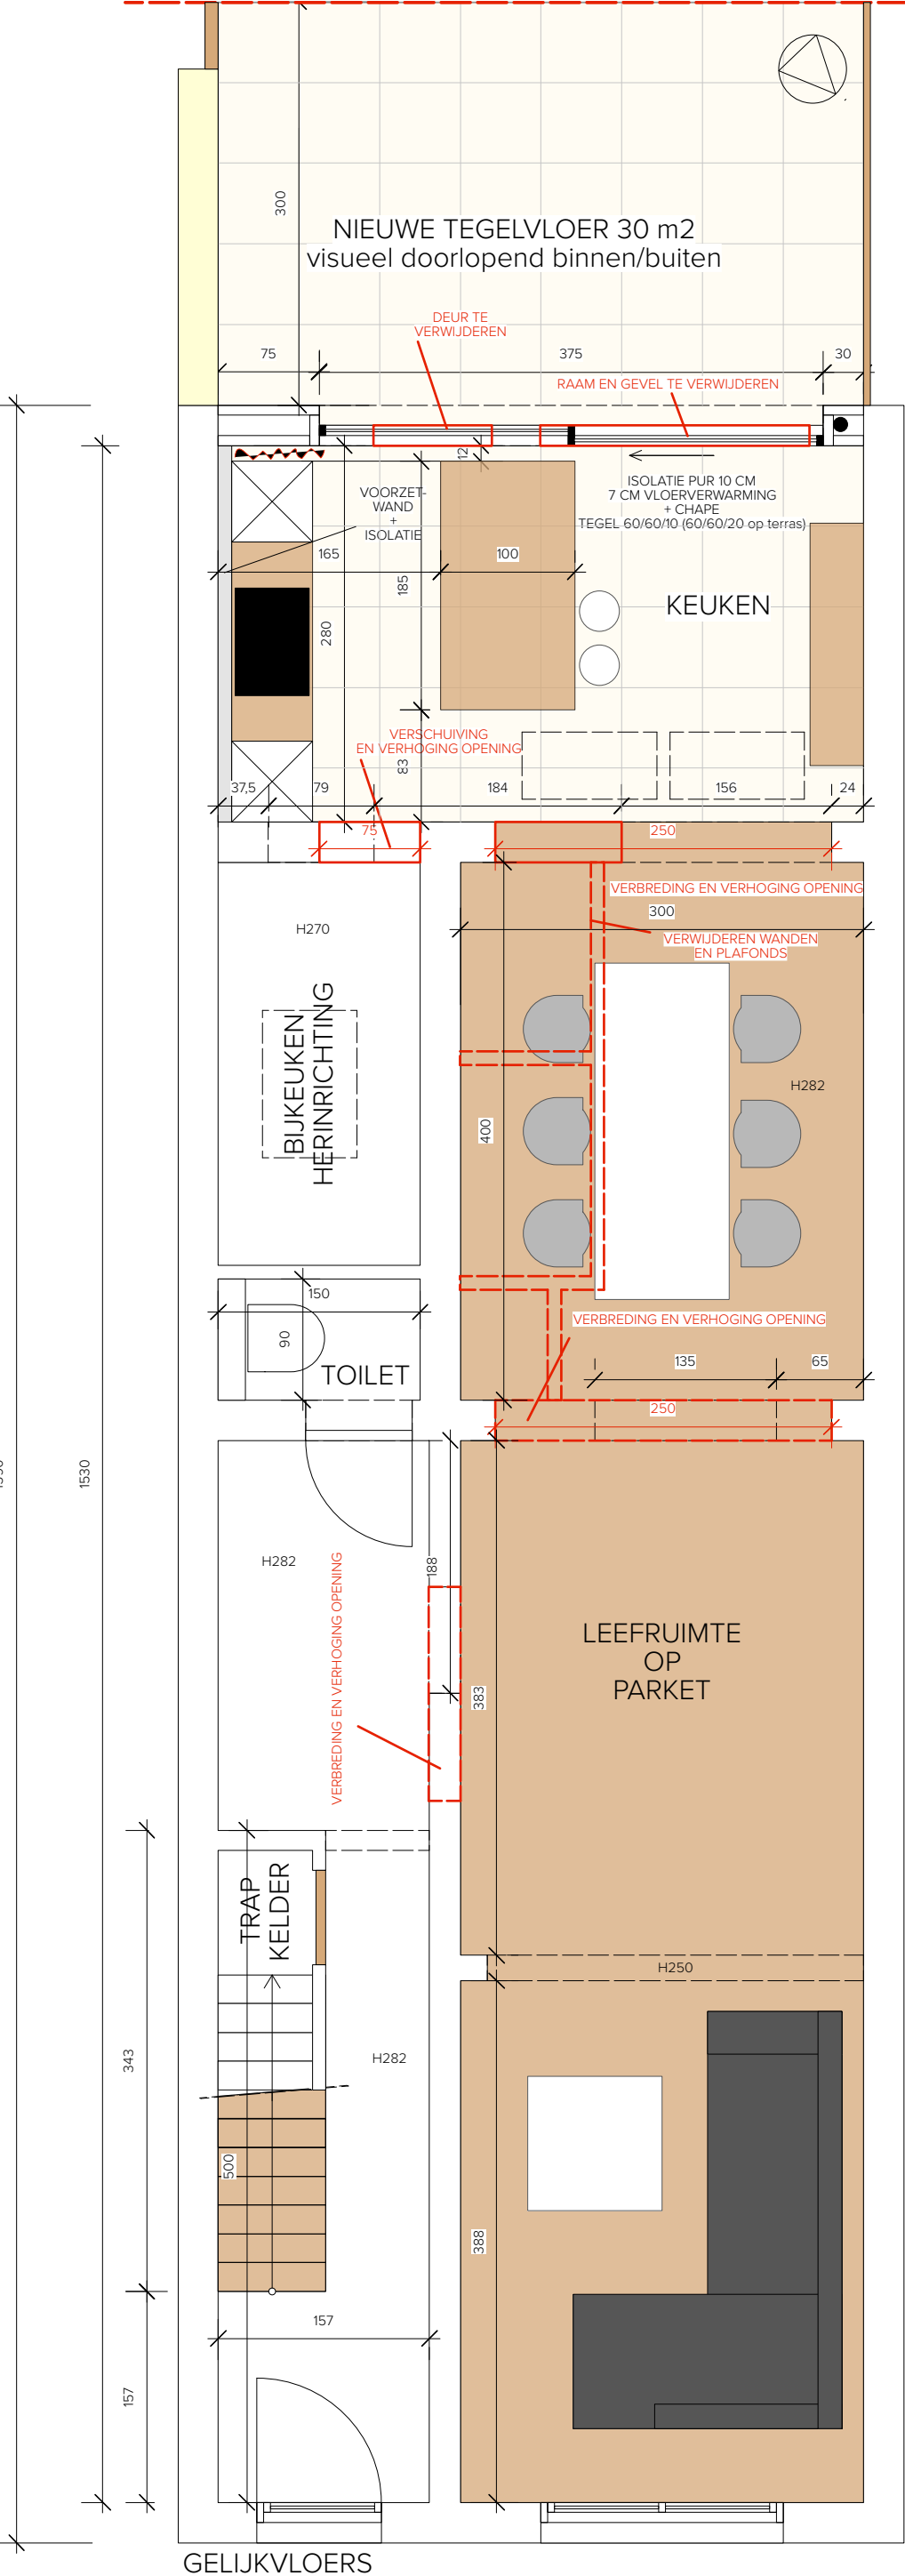

|   |           |   |          |  |                   |                                     |
|---|-----------|---|----------|--|-------------------|-------------------------------------|
| Rutger Meeuwis<br>Boshoeck 200<br>2530 Boechout<br>E. rutger.meeuwis@architect.be<br>T. 03 297 70 73 | ARCHITECT | De heer en mevrouw Vincent Verbist<br>en Annemie Willemen<br>Hof Ter Schrieklaan 75 bus 1<br>2600 Berchem | BOUWHEER |  | Datum : 5-12-2017 | MELDING                             |
|   |           |   |          |  | Schaal : 1/50     | Volhardingsstraat 48 te 2560 Edegem |
|   |           |   |          |  | Grondplannen      | Verbouwen van een gezinswoning      |