




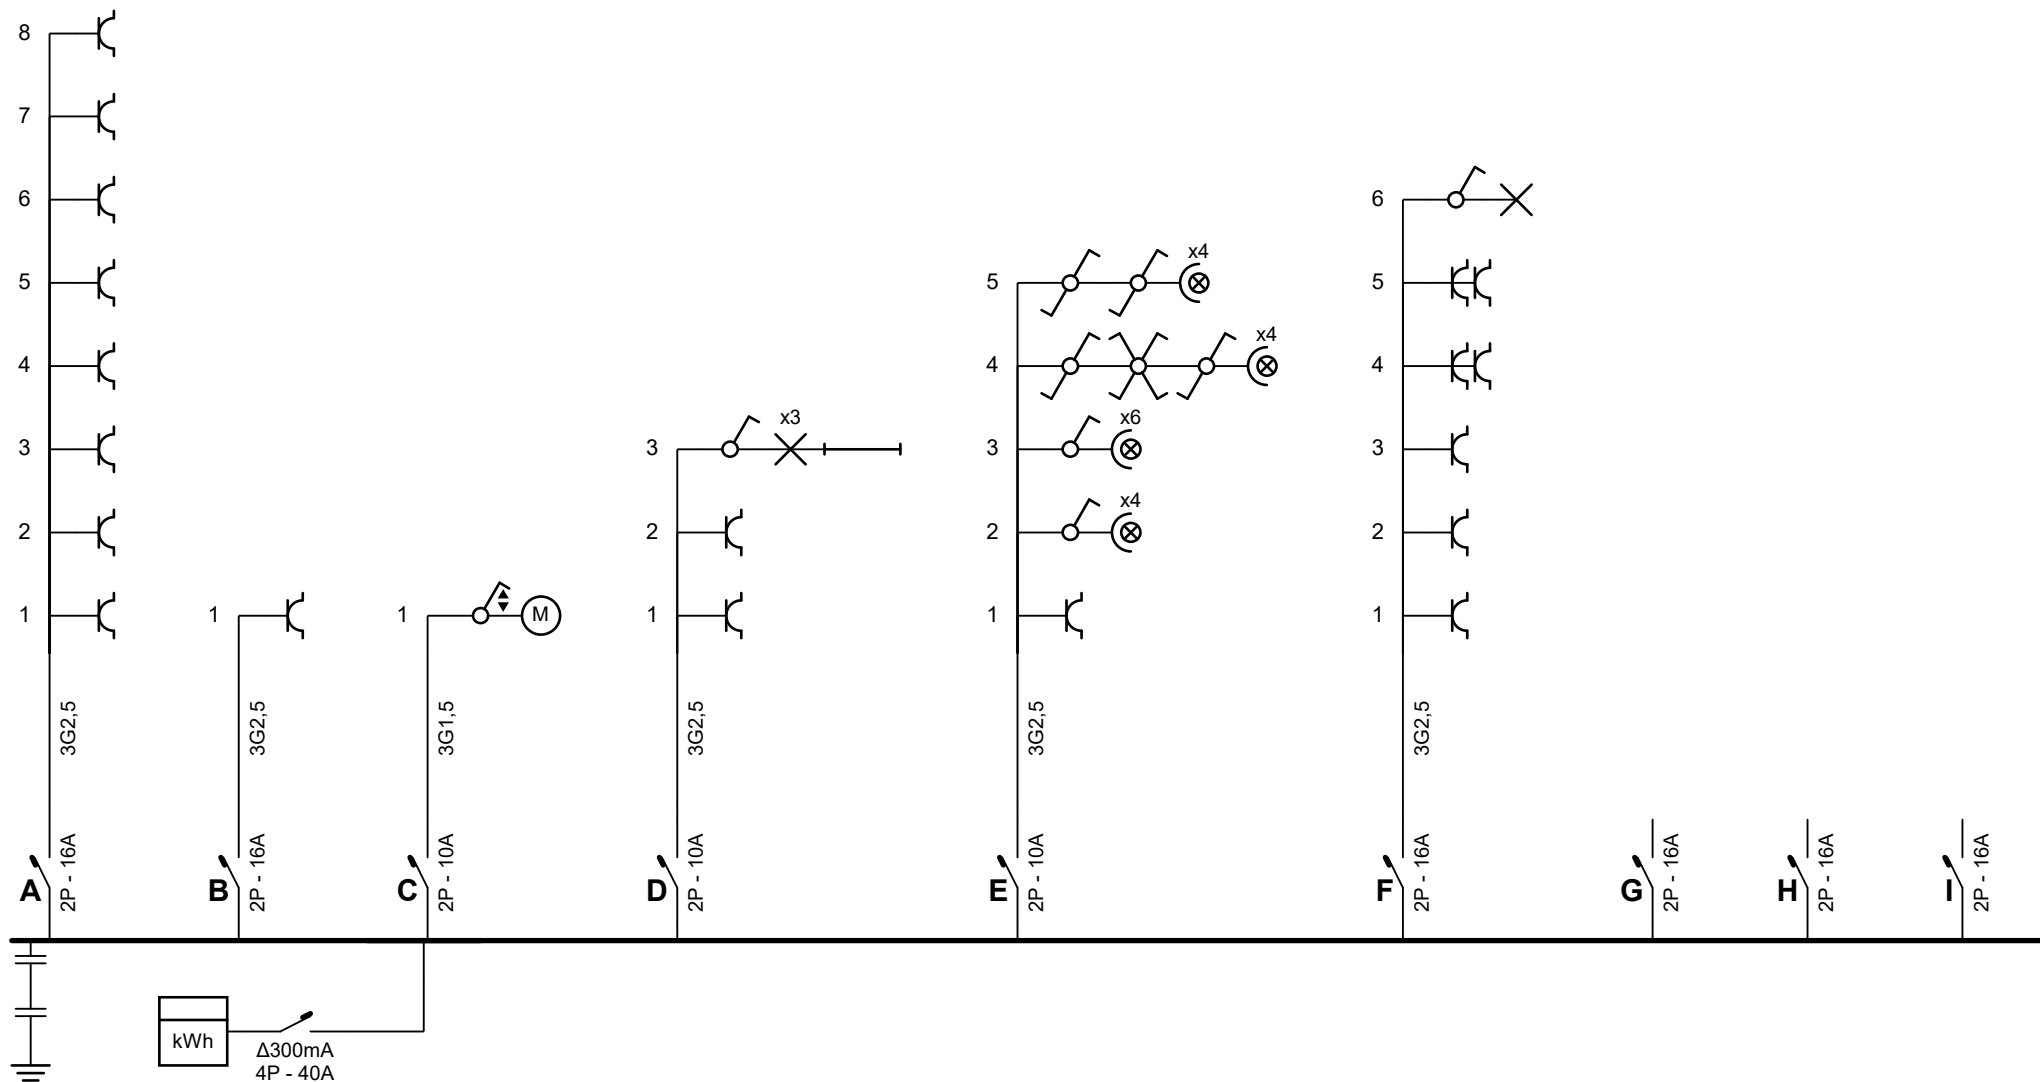

Erkend Organisme ACA Meensesteenweg 338 8800 Roeselare Tel.: 051 20 00 02 Fax: 051 20 10 02 e-mail: info@acavzw.be	Plaats van de elektrische installatie Verbist Vincent Volharingsstraat 48 2650 Edegem	Installateur	p. 1/7 Eendraadschema
Schema's getekend door: Immo Control B.V.B.A. - BTW BE 0544.529.591			

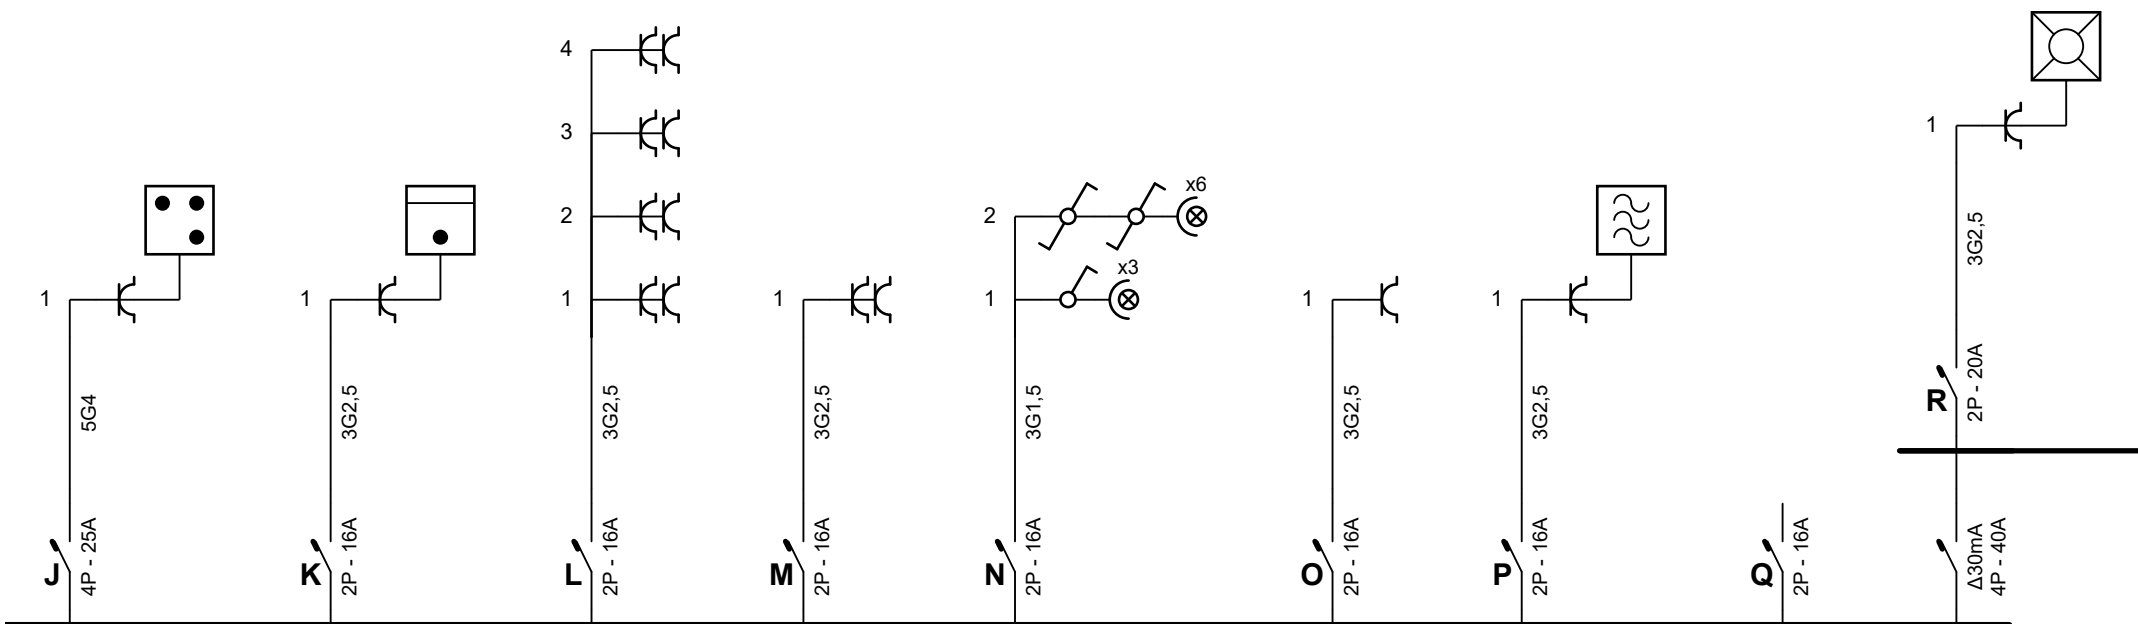

Erkend Organisme ACA Meensesteenweg 338 8800 Roeselare Tel.: 051 20 00 02 Fax: 051 20 10 02 e-mail: info@acavzw.be	Plaats van de elektrische installatie Verbist Vincent Volharingsstraat 48 2650 Edegem	Installateur	p. 2/7 Eendraadschema
Schema's getekend door: Immo Control B.V.B.A. - BTW BE 0544.529.591			

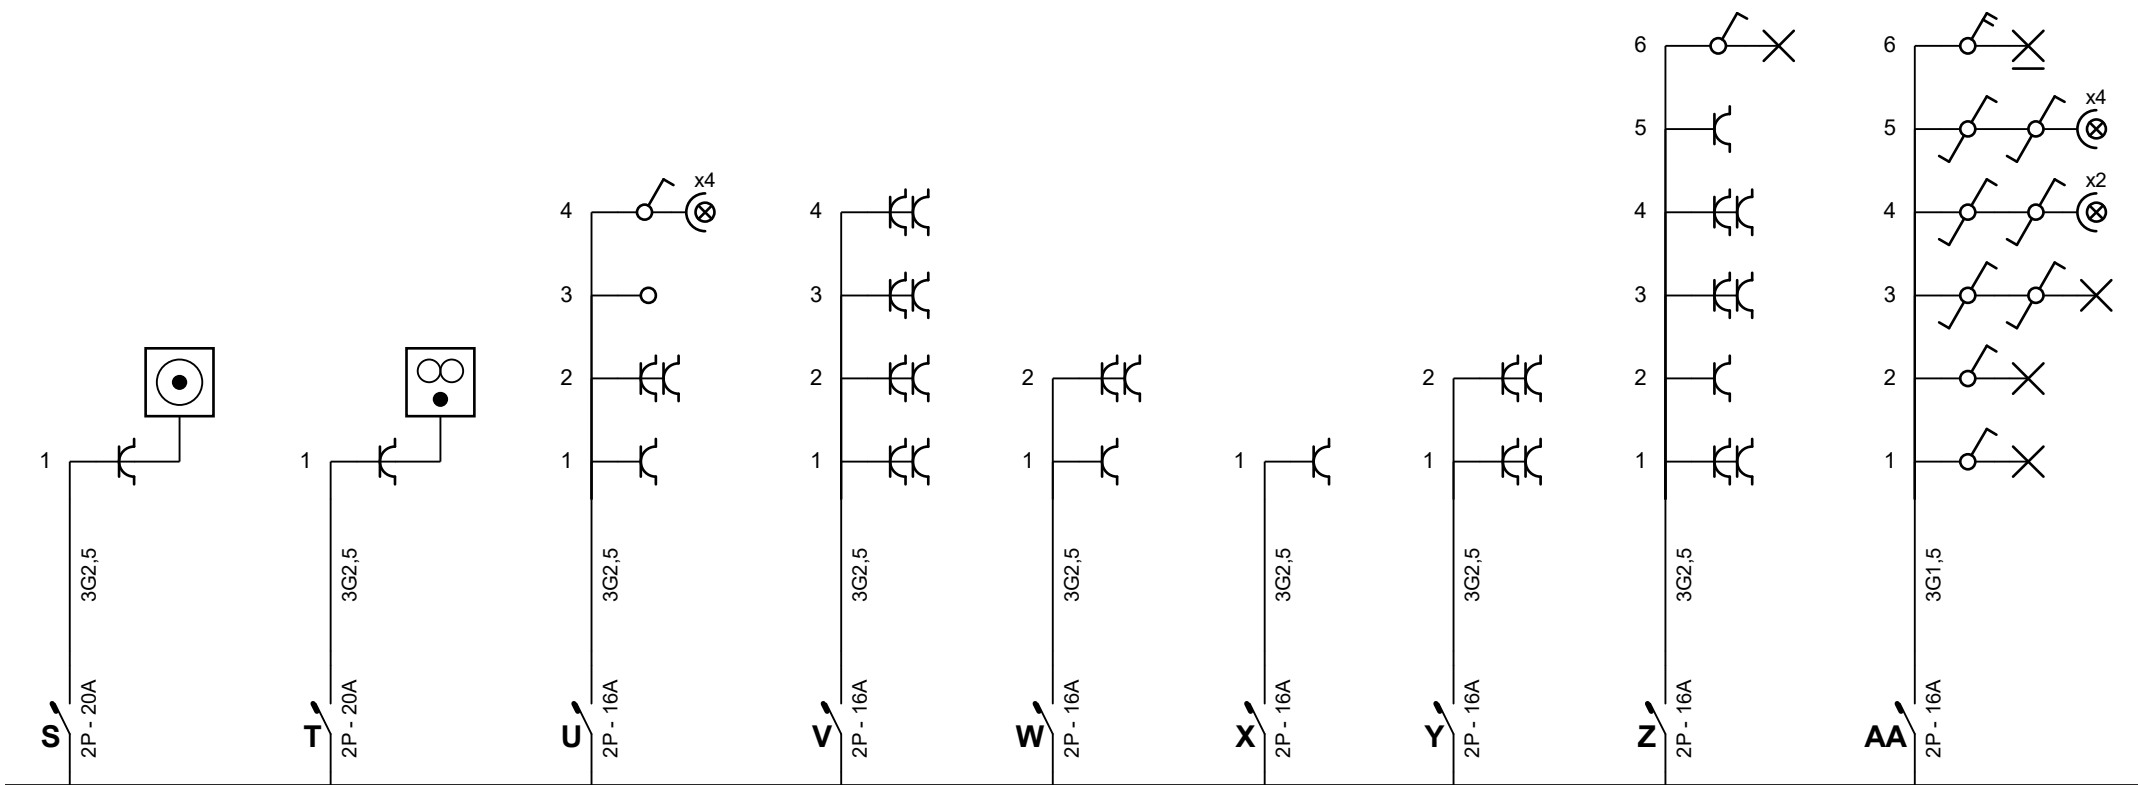

Erkend Organisme
 ACA
 Meensesteenweg 338
 8800 Roeselare
 Tel.: 051 20 00 02
 Fax: 051 20 10 02
 e-mail: info@acavzw.be


Plaats van de elektrische installatie
 Verbist Vincent
 Volharingstraat 48
 2650 Edegem

Installateur

p. 3/7
Eendraadschema



Erkend Organisme ACA Meensesteenweg 338 8800 Roeselare Tel.: 051 20 00 02 Fax: 051 20 10 02 e-mail: info@acavzw.be	Plaats van de elektrische installatie Verbist Vincent Volharingsstraat 48 2650 Edegem	Installateur	p. 4/7 Eendraadschema
Schema's getekend door: Immo Control B.V.B.A. - BTW BE 0544.529.591			

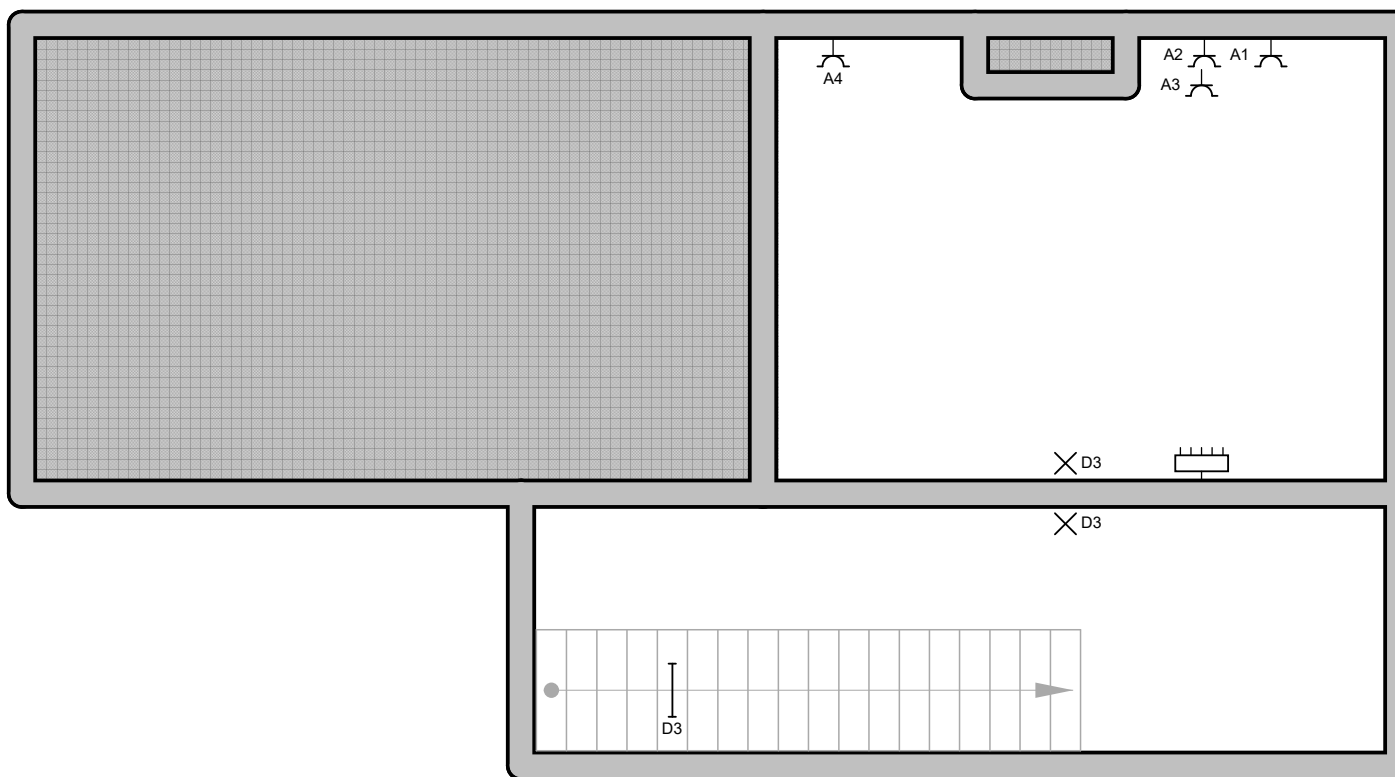

Kelder

Erkend Organisme


ACA
Meensesteenweg 338
8800 Roeselare
Tel.: 051 20 00 02
Fax: 051 20 10 02
e-mail: info@acavzw.be

Plaats van de elektrische installatie

Verbist Vincent
Volharingstraat 48
2650 Edegem

Installateur

p. 5/7
Situatieschema

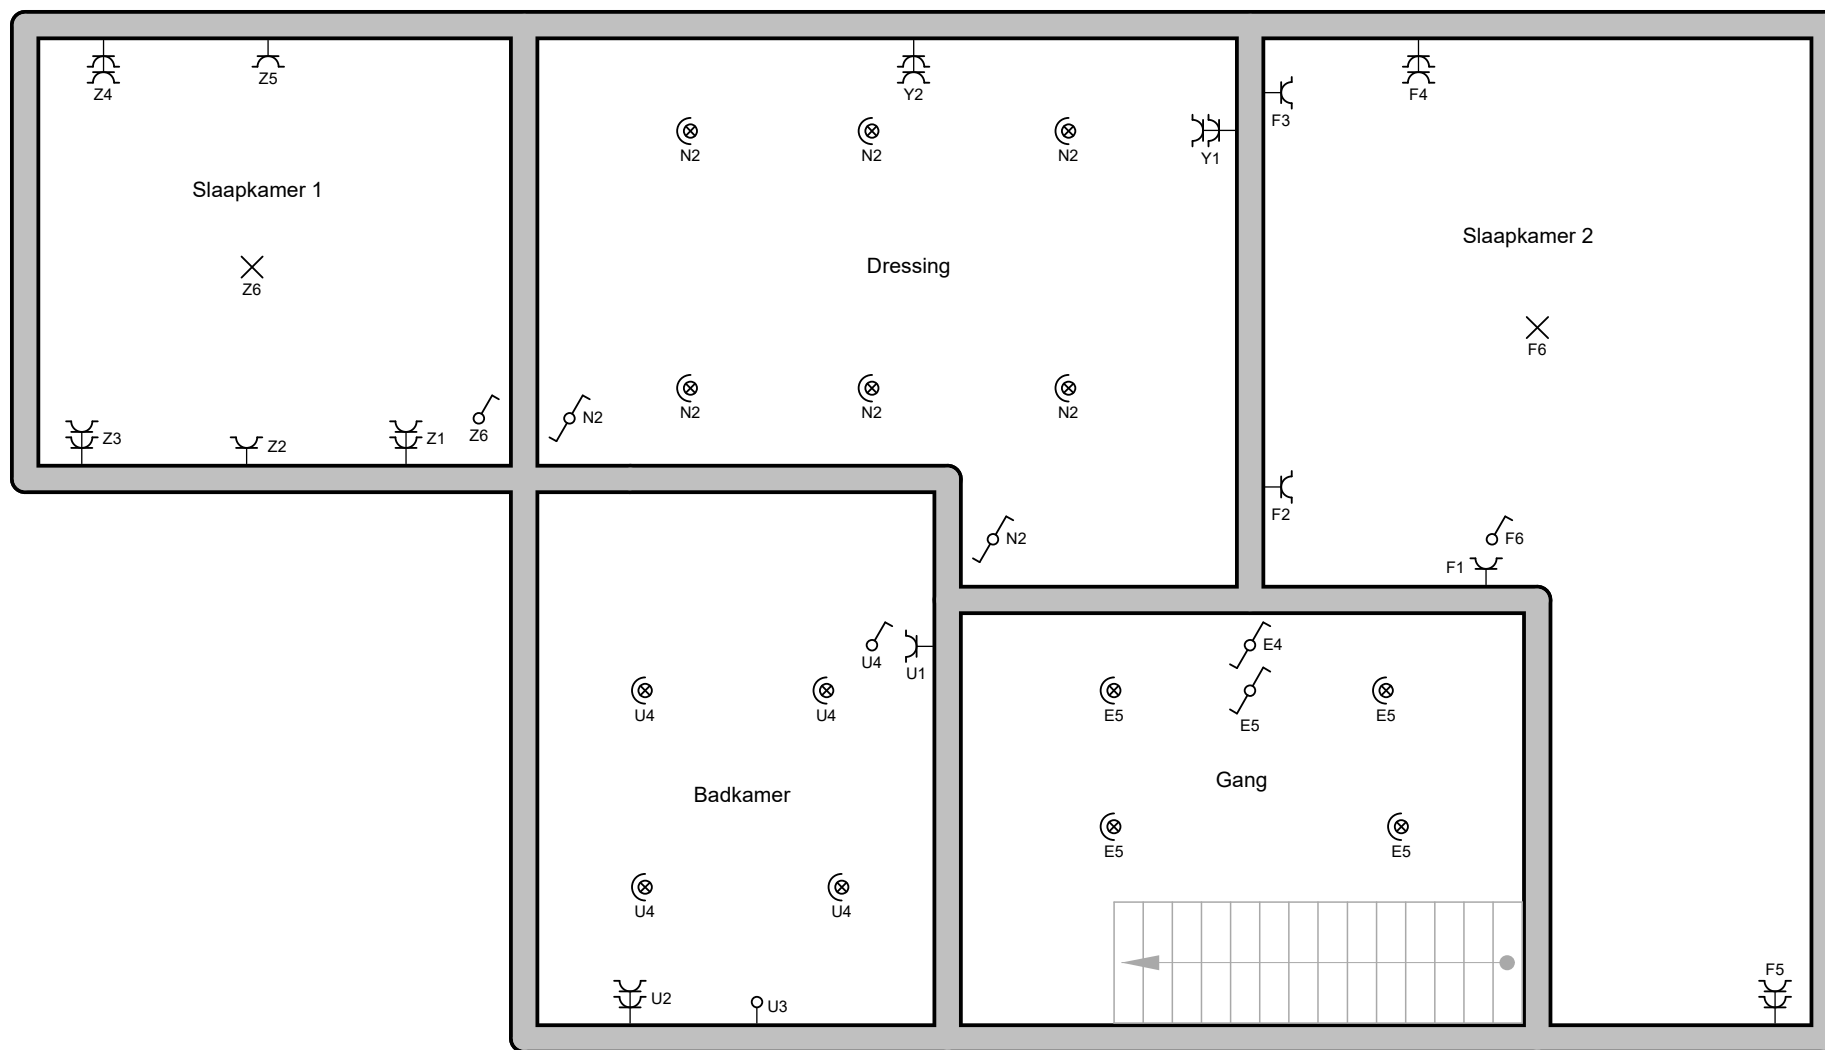

1e Verdieping

Erkend Organisme

ACA
Meensesteenweg 338
8800 Roeselare
Tel.: 051 20 00 02
Fax: 051 20 10 02
e-mail: info@acavzw.be

Plaats van de elektrische installatie

Verbist Vincent
Volharingsstraat 48
2650 Edegem

Installateur

p. 7/7

Situatieschema